

NOTES: - - - - - Alustava johtoalueen reuna - - - - - Alustava johtoalueen reuna - - - - - Alustava voimajohdon keskilinja	
CLIENT:	FINGRID
DESIGNER:	SITEMA
SITE:	JYLKKÄ-ULLAVA 2X(400+ 110 KV)
TITLE:	Ennakkohaltuunottosopimuksen karttalite
SCALE / SIZE:	1:5 000 / A4
DRAWN:	SP
DATE:	24.10.2023
CHECKED:	JS
PROJECT NO.:	1685
DRAWING NO.:	
REVISION:	

9-401-5-62

9-401-146-1

9-401-12-137

9-895-0-772

9-401-12-248

208-415-4-285

Louhos

9-401-158-0

208-415-4-21

9-401-12-82

9-401-12-233

208-895-0-772

208-415-11-55

208-415-11-55

9-401-12-132

0 100 200 m

208-415-11-69


Kurjalankallio

9-401-12-164

© MML

Fingrid Oyj
 (2050) Jylkkä - Kukonkylä - Ullava 400 kV J1
 (2071) Jylkkä - Kukonkylä 110 kV J1
 Pylväät:10-136

Fingrid Oyj
 (2072) Jylkkä - Kukonkylä - Ullava 400 kV J2
 (2073) Jylkkä - Kukonkylä 110 kV J2
 Pylväät:10-136

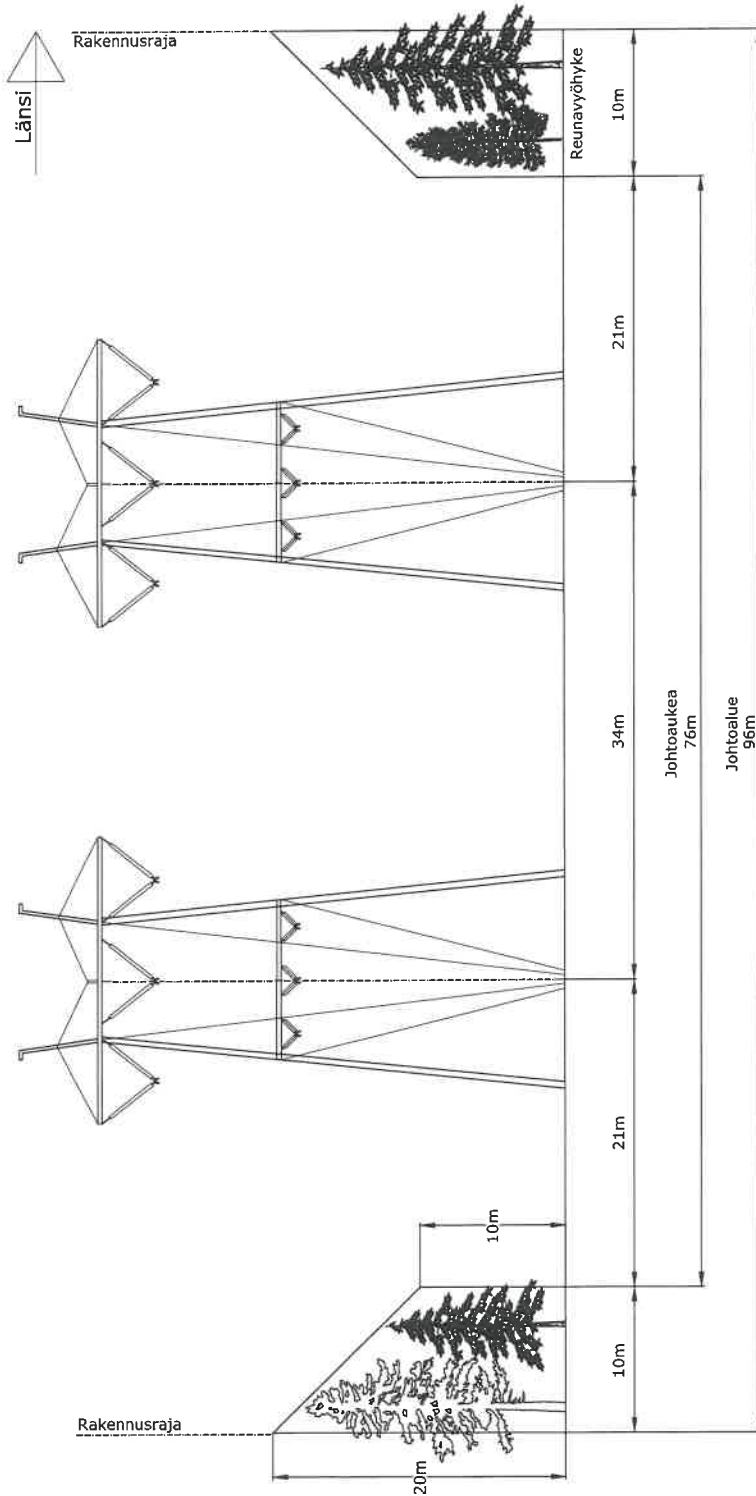

REV	DESCRIPTION	BY	DATE
NOTES:			
SITE: 400 kV Jylkkä-Ullava			
TITLE: Johtoaluekuva 1			
SCALE 1:1	DATE: 24.11.23	CHECKED: SHIE	DRAWN: SPÄÄ
PROJECT NO.: 1885	PROJECT CODE: 1885-02-03-001	REVISION: M0	