

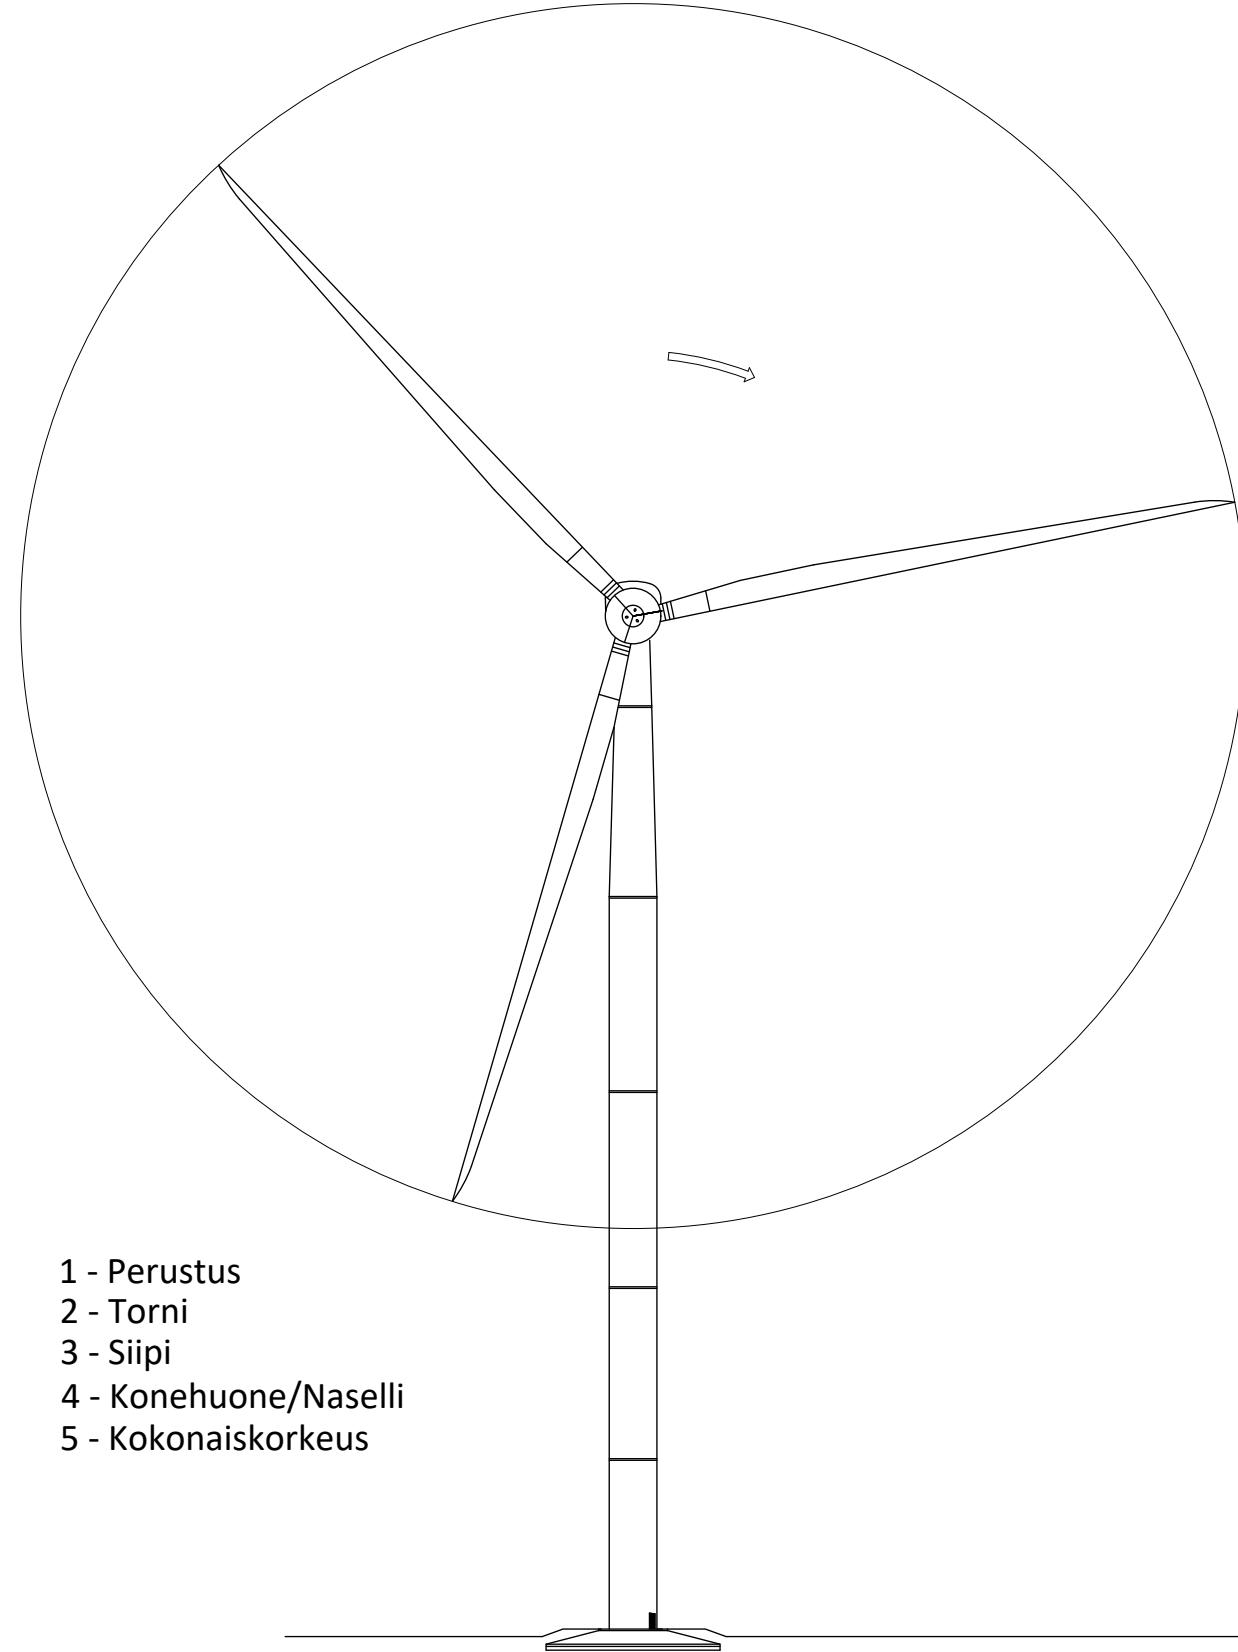


TUULIVOIMALAN PERIAATEPIIRUSTUS


JULKISIVU

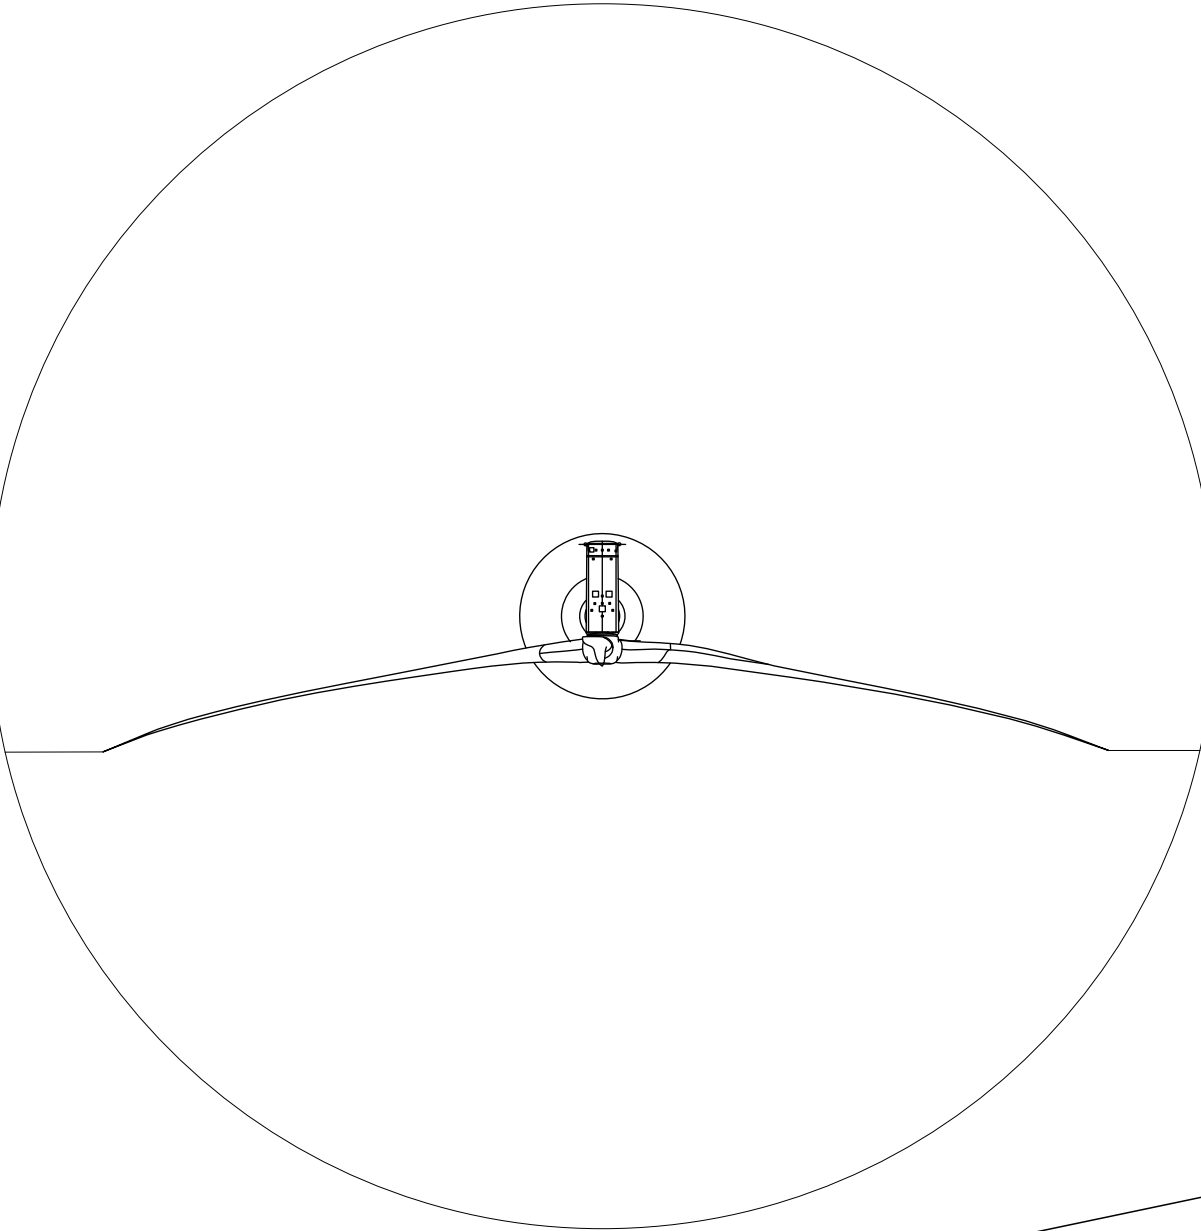


- 1 - Perustus
- 2 - Tornin
- 3 - Siipi
- 4 - Konehuone/Naselli
- 5 - Kokonaiskorkeus

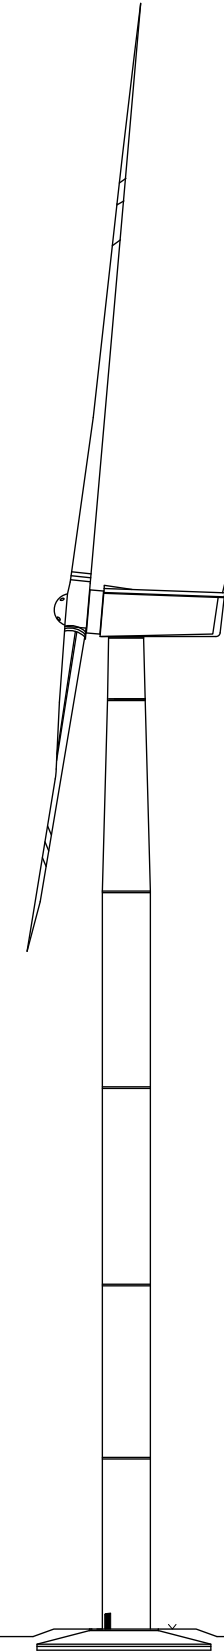

PERUSTUS

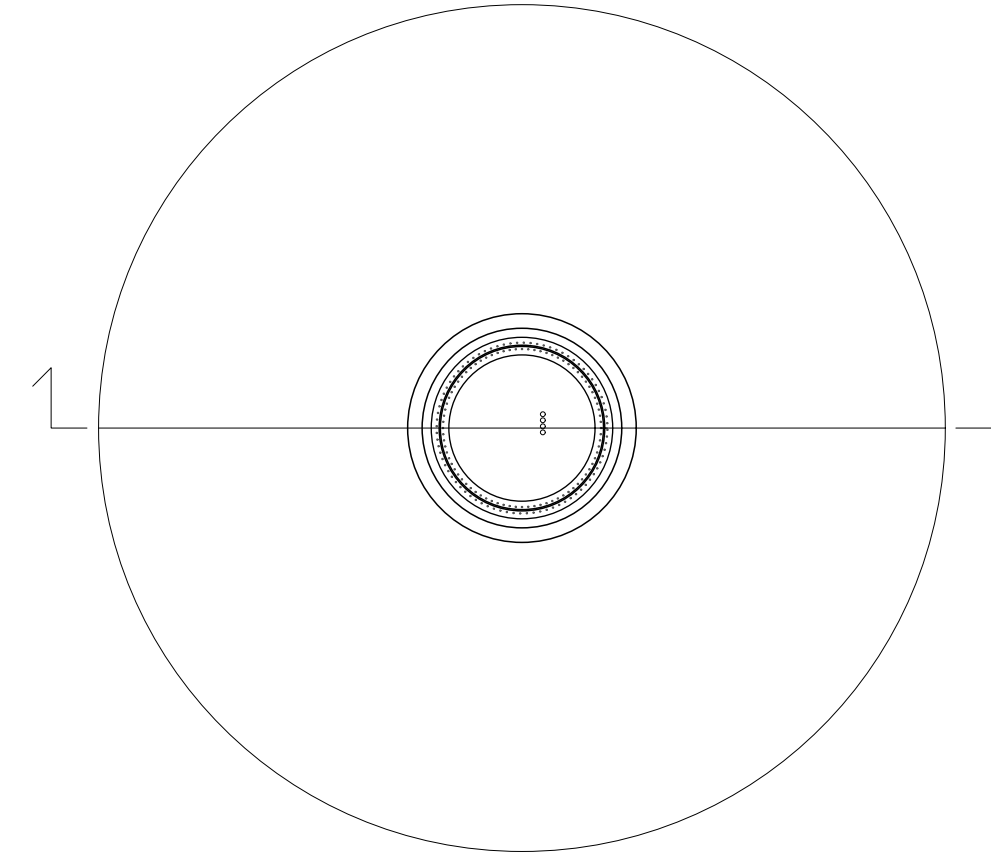

LEIKKAUS A-A

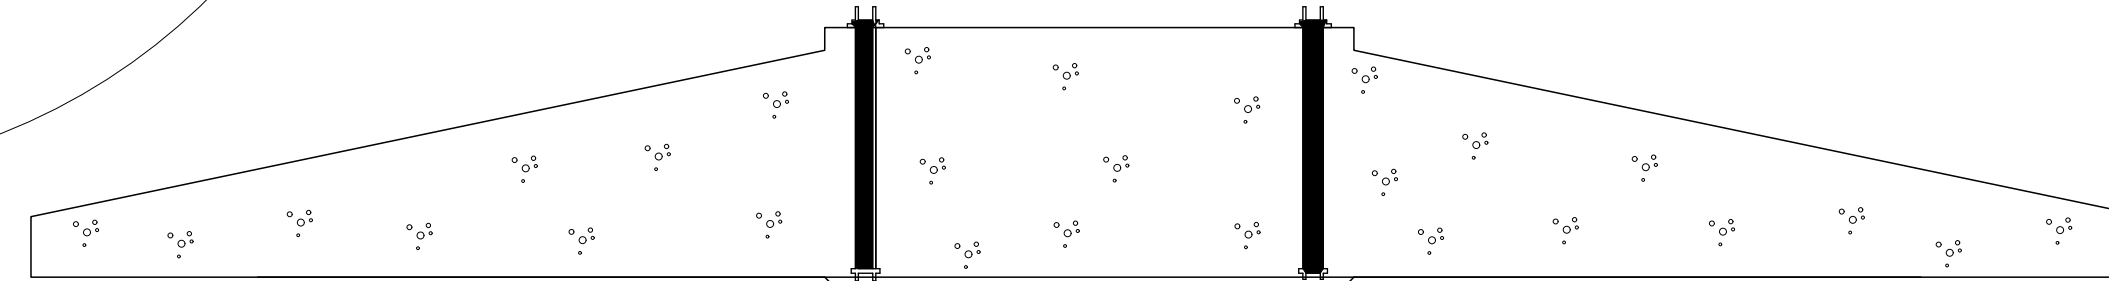

Periaatepiirustus tuulivoimalasta
9 tuulivoimalaa
Maksimi kokonaiskorkeus 300m
Maksimi teho 8MW

Tuulivoimalan mitat ja teho tarkentuvat
hankinnan edetessä

pvmm				
Pvm.	Muutostapahtuma			Tekijä
K.osa/Kylä Alavieska	Kortteli/Tila	Tontti/Rekno	Viranomaisten merkintöjä	
Rakennustoimenpide Uudisrakennus		Piirustustyyppi Pääpiirustus, Periaatepiirustus		
Rakennuskohteen nimi ja osoite Hangaskurunkankaan tuulivoimapuisto		Piirustuksen sisältö Julkisivu Perustus Leikkaus A-A		
Alavieska 85200 Alavieska		Mittakaava		
prokon	PROKON Wind Energy Finland Oy Pitkätie 34 B, FIN-65100 Vaasa		Suunn.ala ARK	Piirustusno 4449-08-03-00
Suunn. (nimi, tutkinto, allekirjoitus) Krista Uutela		Piirt. Benjamin Stjernberg		Pvm 19.6.2024