
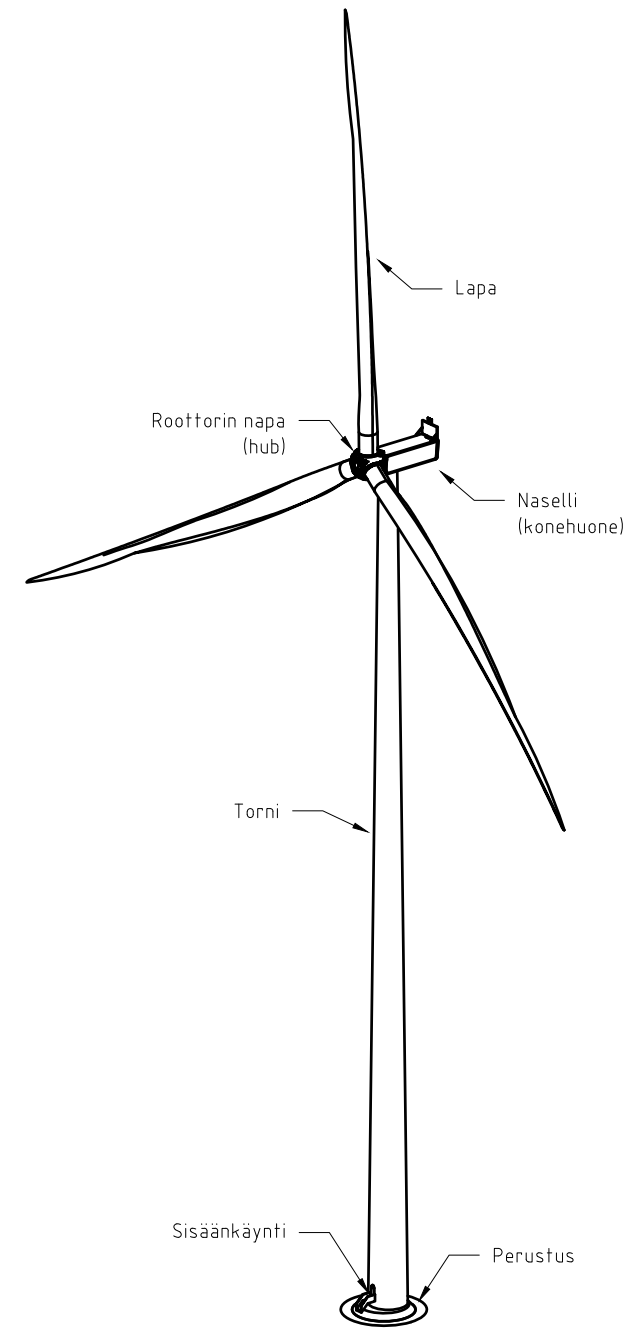
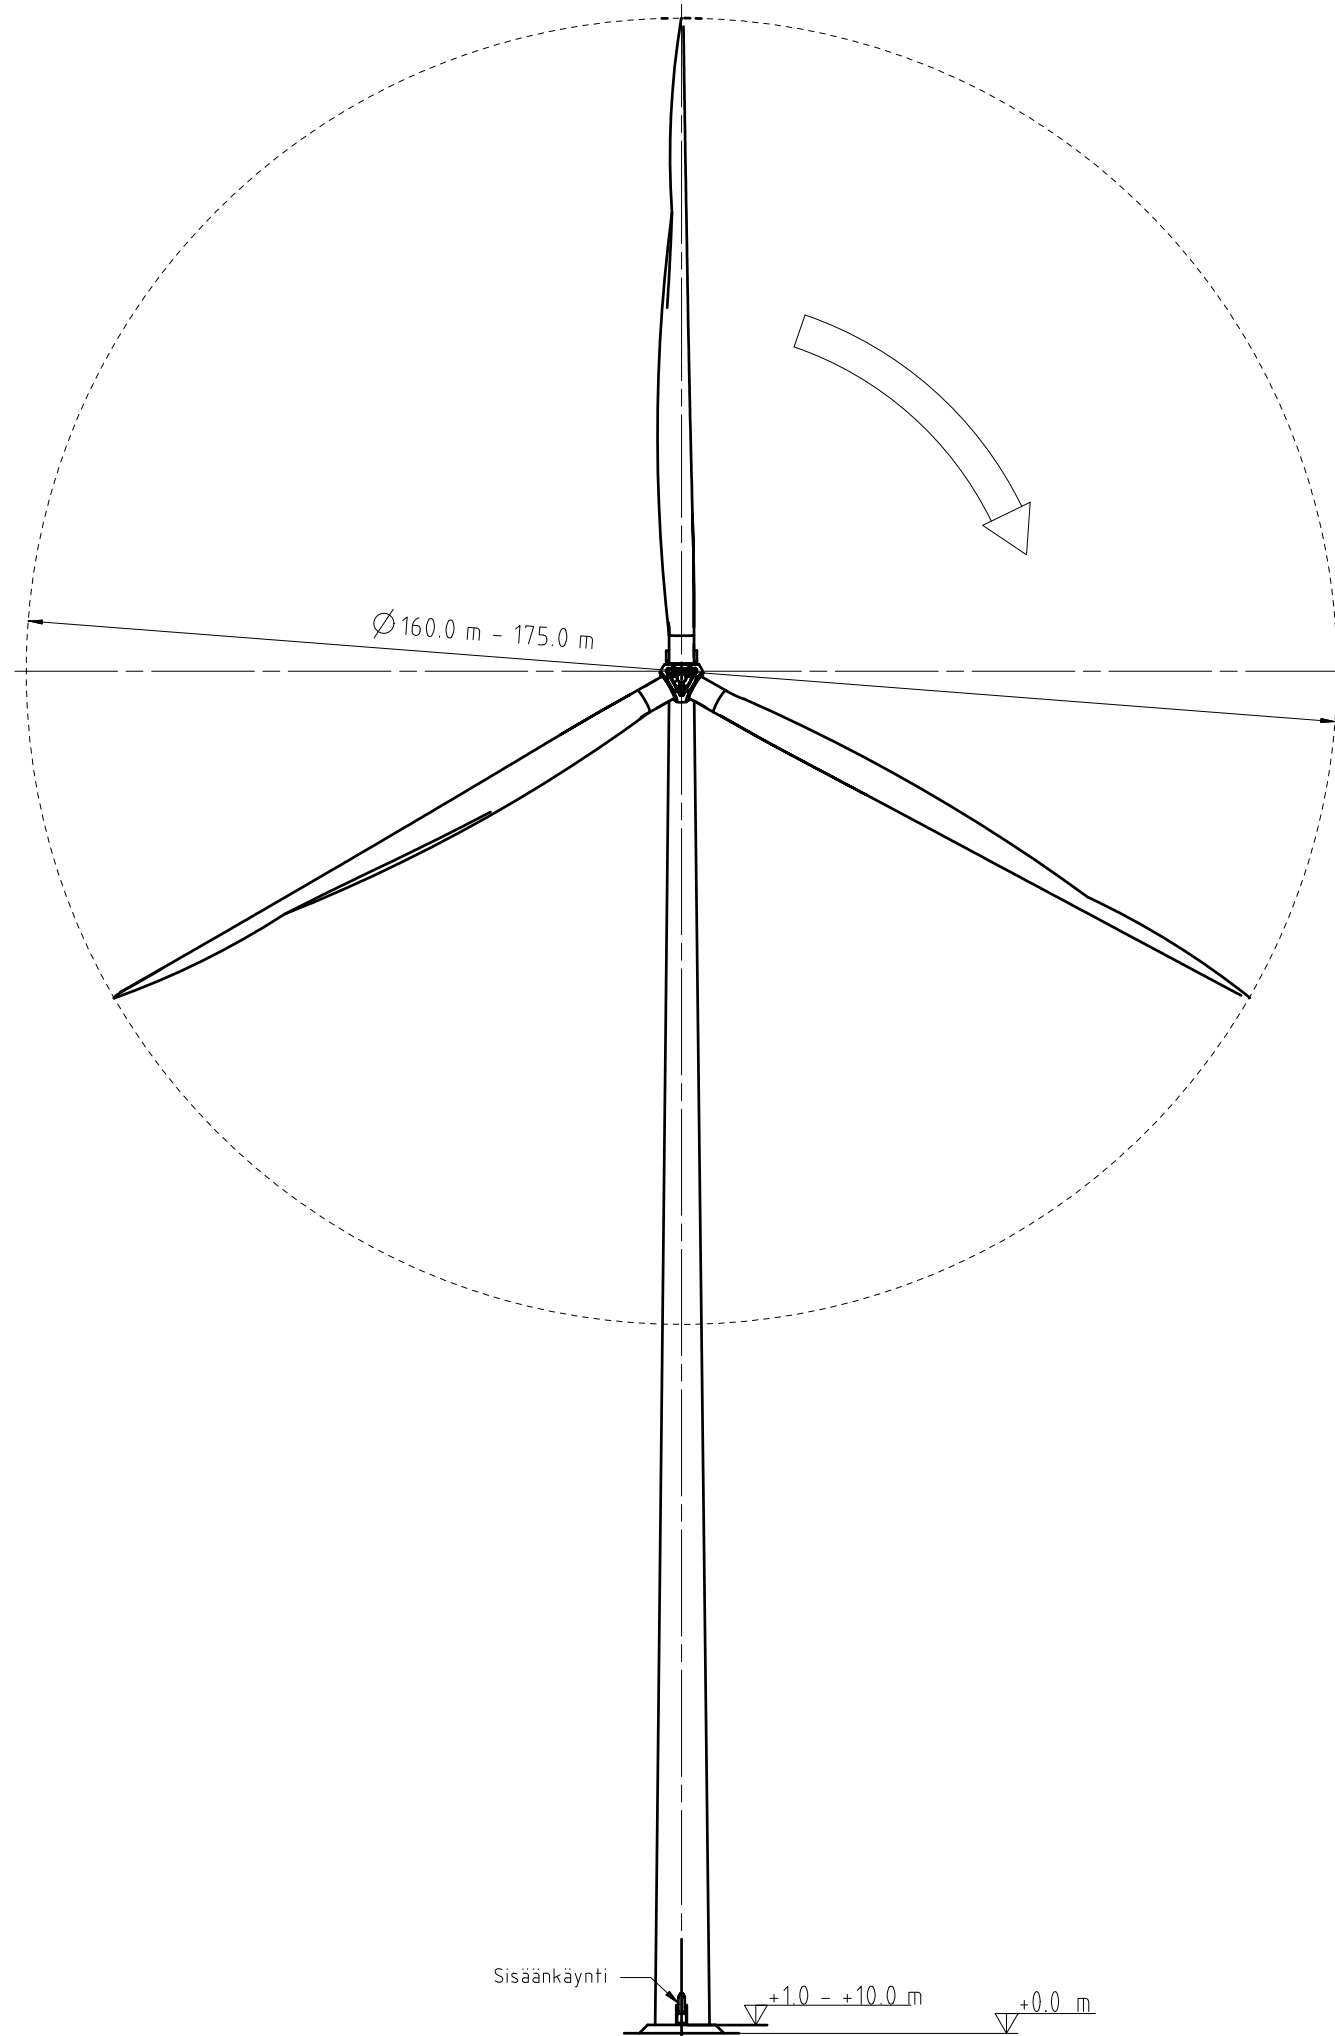


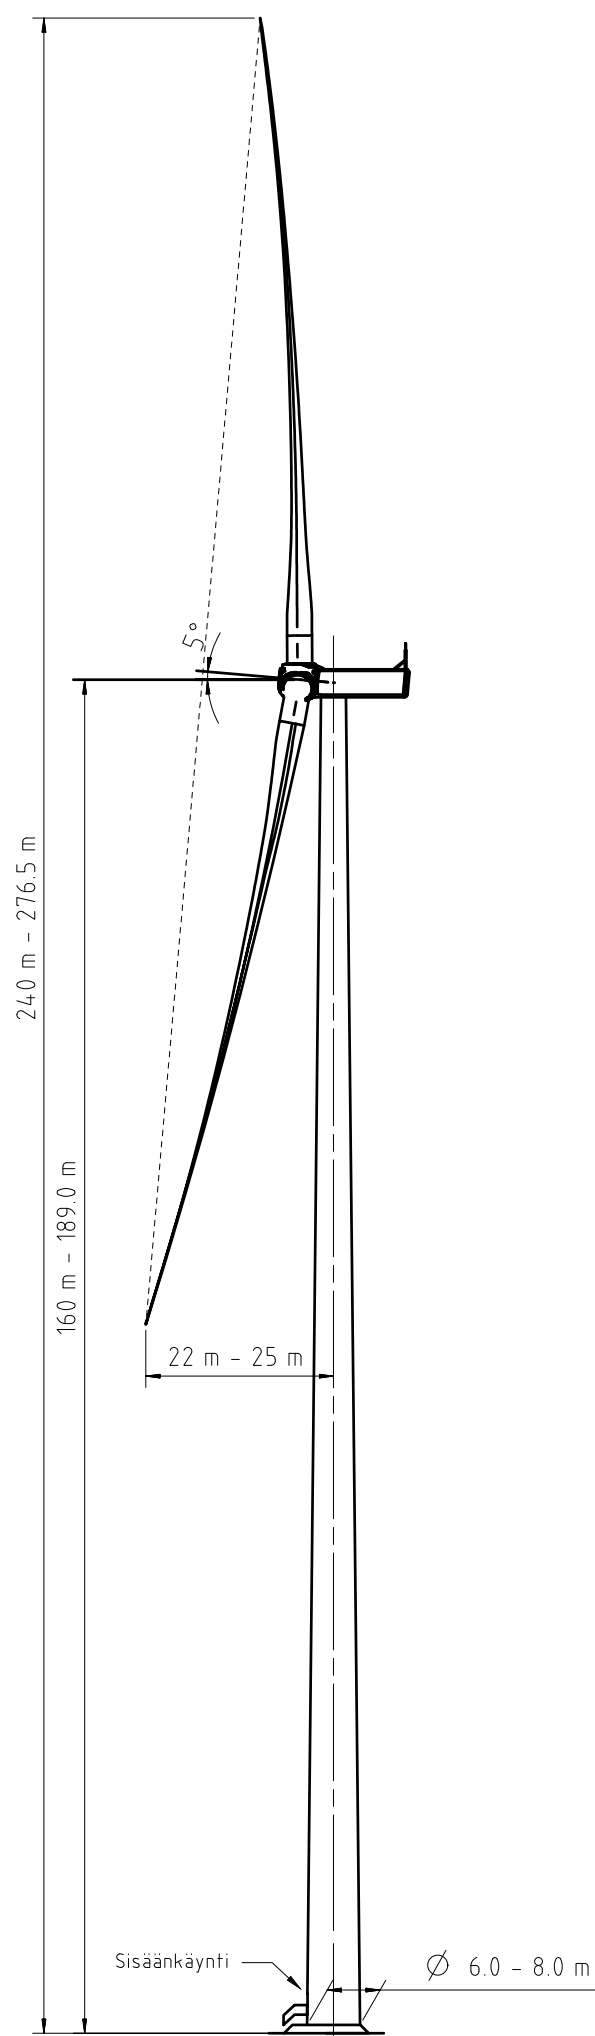

Osayleiskaavan sallima kokonaiskorkeus: 320 m (A17, A18 ja A19: 280 m)

Väritys:
lavat: vaalean harmaa (esim. RAL 7035)
torni, naselli ja muut teräspinnat: vaalean harmaa (RAL7035)
perustus: valettu betoni

Nasellin kylkeen tulee valmistajan ja/tai tuulipuiston omistajan/kehittäjän logot

Piirustus perustuu Nordex N175 tuulivoimalan piirustukseen.

Rev.	Pvm.	Muutokset	Suunnittelija
Dokumentti		Pvm.	
Julkisivupiirustus		29.01.2026	
Hanke / Projekti		Mittakaava	Paperi
Tuulipuisto Verkasalo		1:1000	A3
Kaupunki / kunta / paikka		Suunnittelija(t)	
Alavieska / Kalajoki / Ylivieska		AJ	
		Revisio	Sivu
		v1	1 / 1



Winda Energy Oy | winda.fi
Mikonkatu 2, 4 krs. 00100 Helsinki