



POIKKILEIKKAUS MT 787

A - A

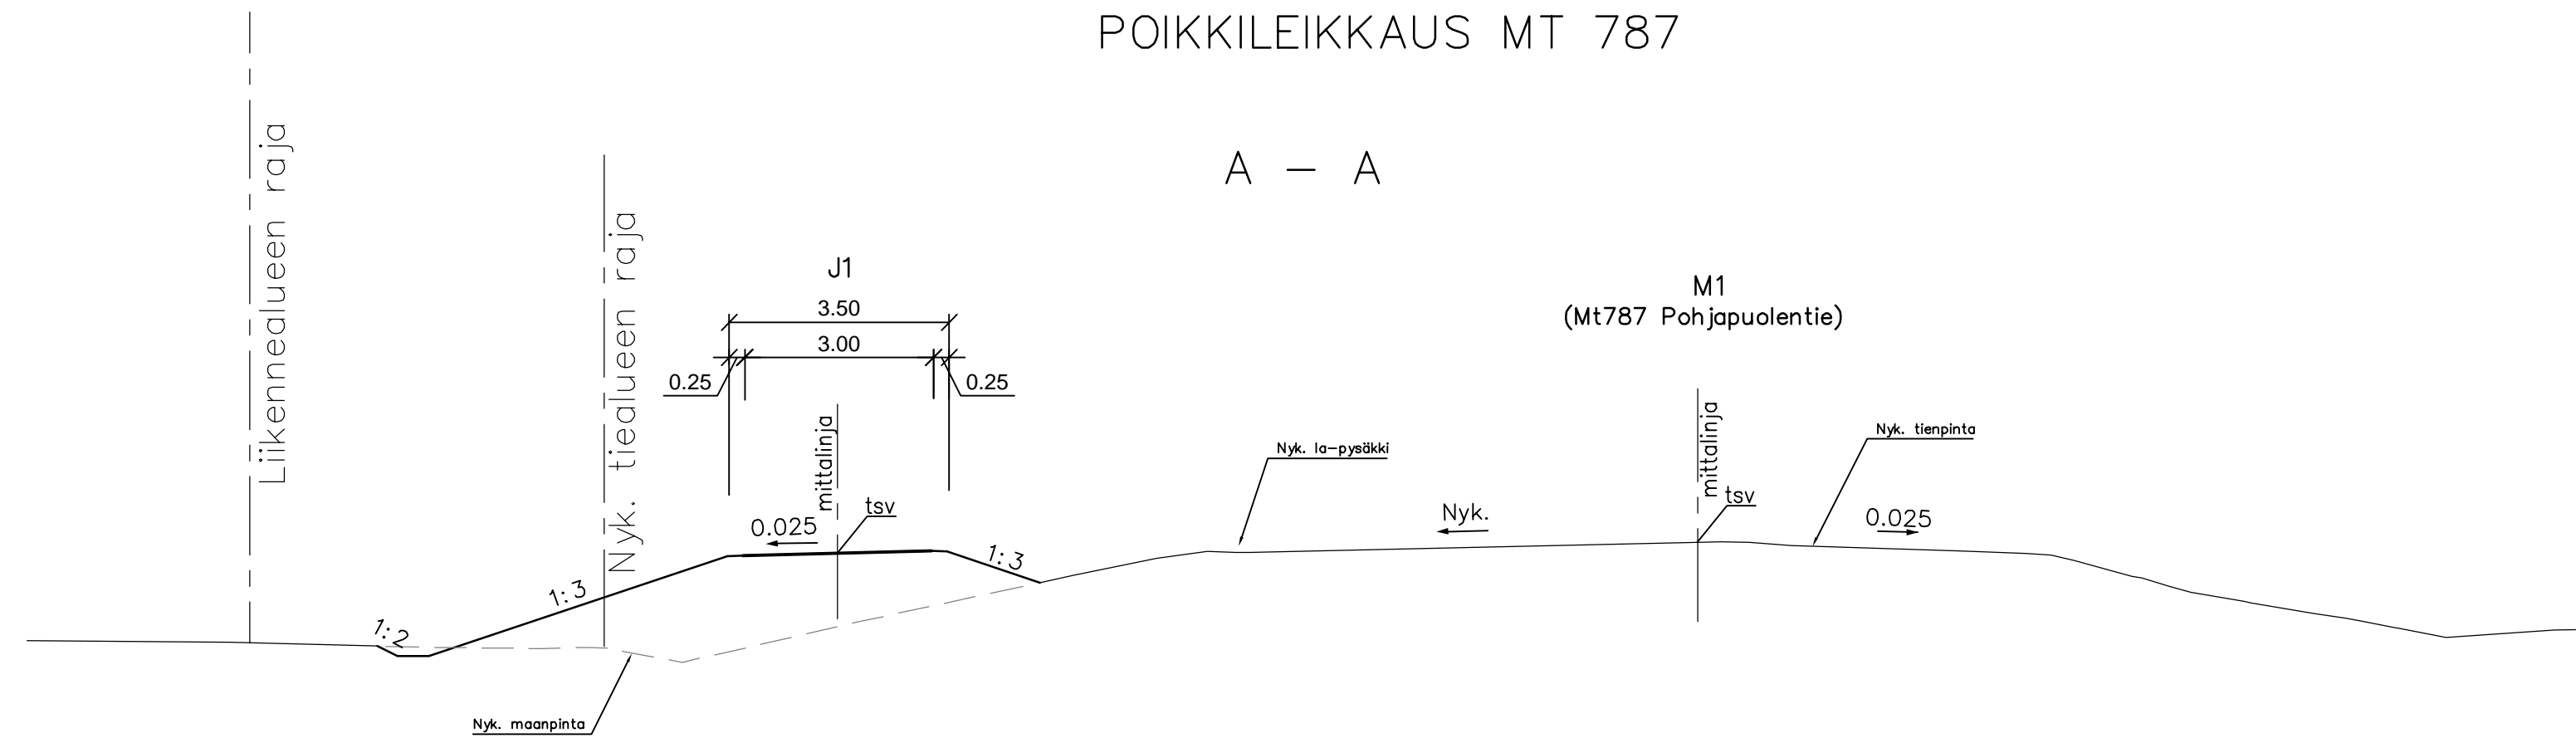


POIKKILEIKKAUS JOKINIITUNTIE, ASEMAKAAVA-ALUE

B - B

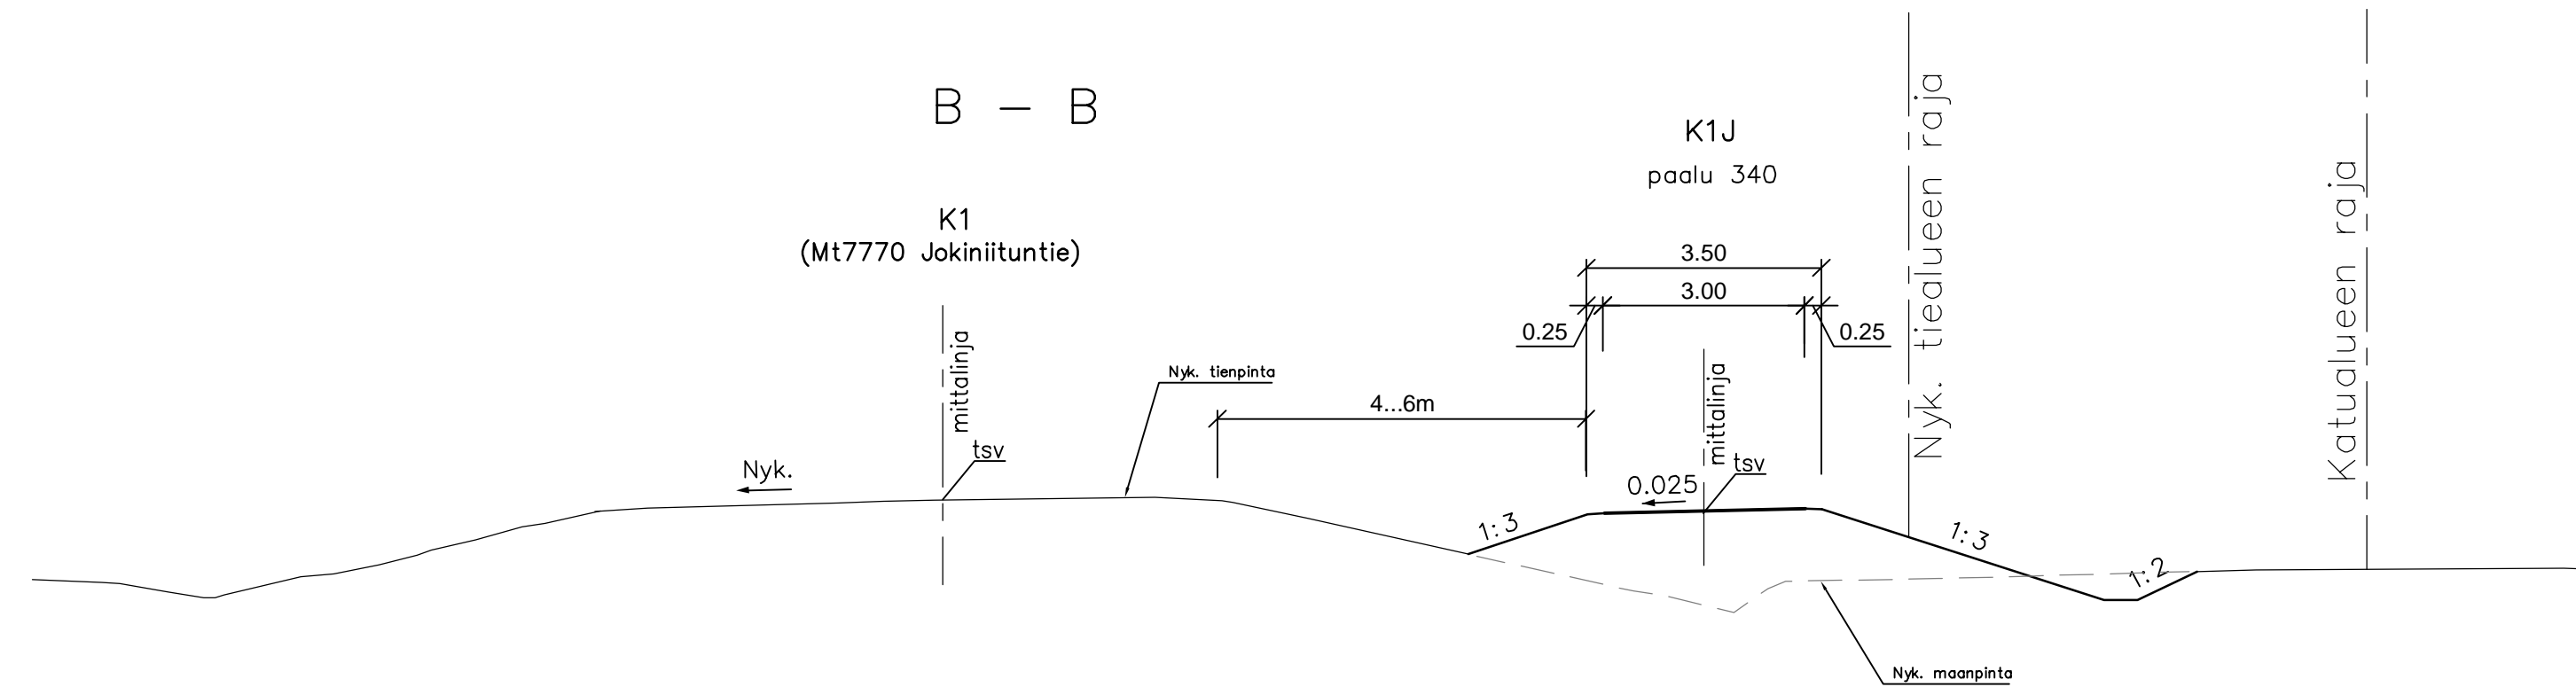

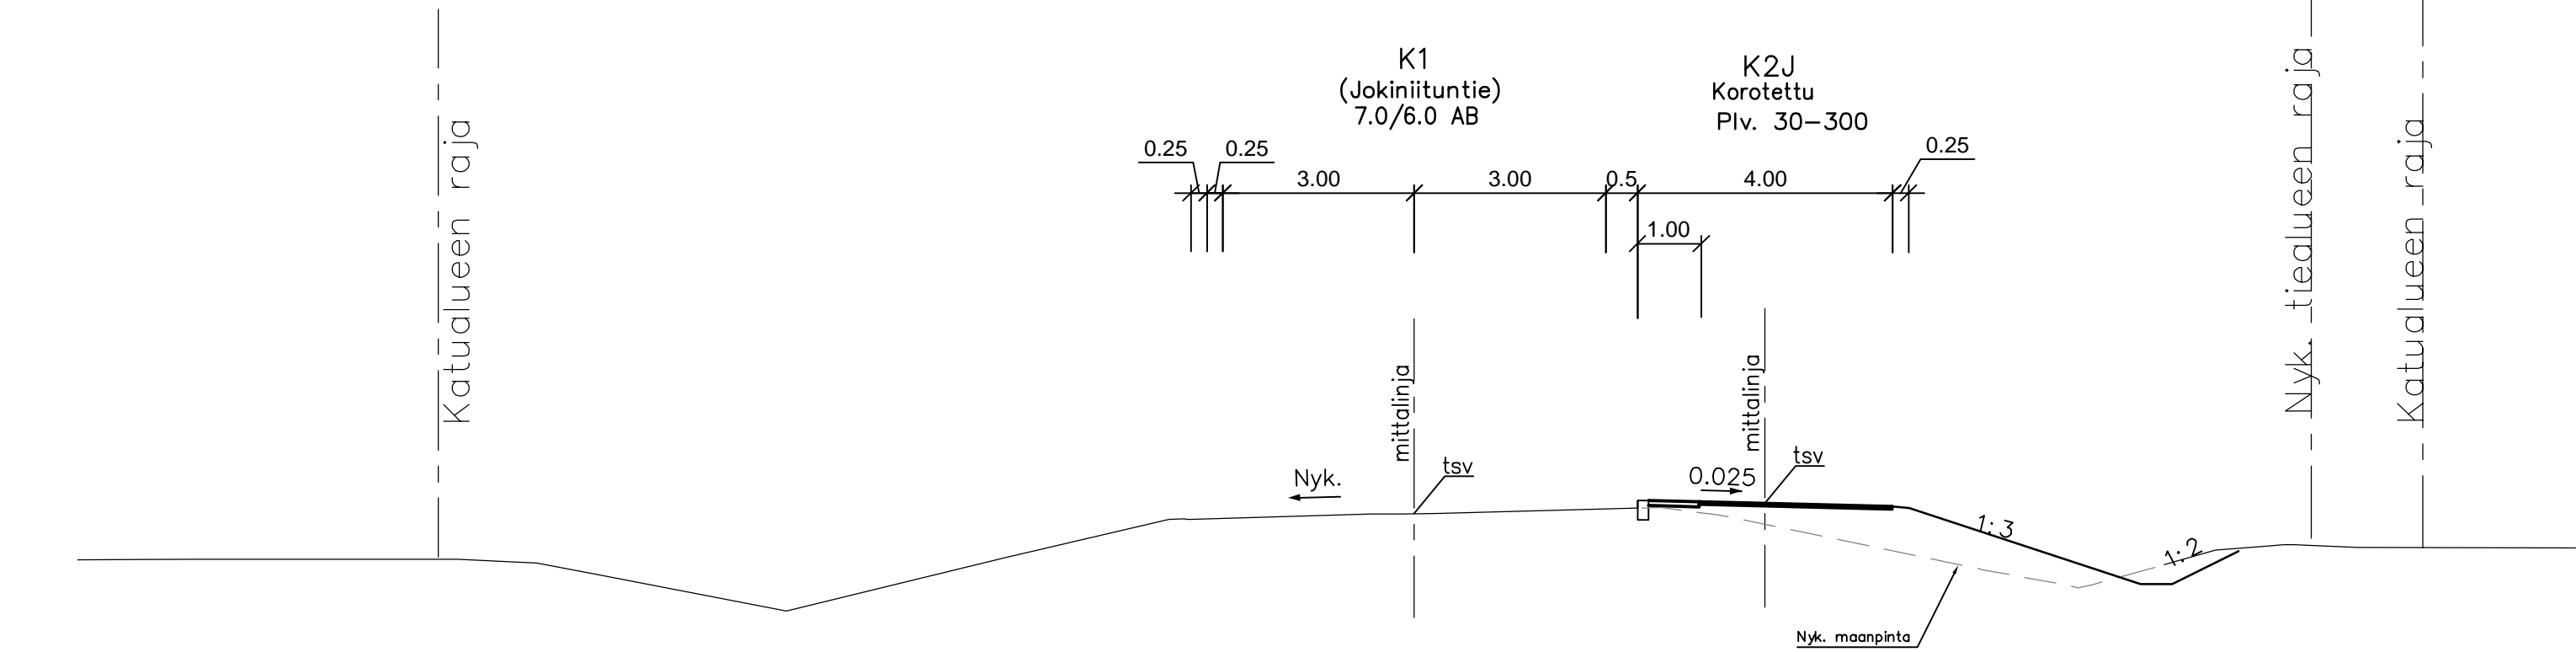

POIKKILEIKKAUS JOKINIITUNTIE, ASEMAKAAVA-ALUEEN ULKOPUOLELLA



12.1.2024

LUONNOS

Merkki	Muutos	Pvm	Suunn.	Tark.	Koordinaattijärjestelmä	ETRS-GK24	Maantien 7770 jkpp-väylä välillä Pohjapuolentie - Someronkyläntie Maantien 787 jkpp-väylä välillä Jokiniituntie - Kauhatie, Alavieska Tiesuunnitelma	
				Korkeusjärjestelmä	N2000	Peruspoikkileikkaukset M1, M2, J1, J2		
Pvm	Ari Kuotesaho	Pvm	Tuomas Häggman	Pvm	Toivo Kämäräinen			Mittakaava
x.x.2024		x.x.2024		x.x.2024		Piir.nro		T215-1