


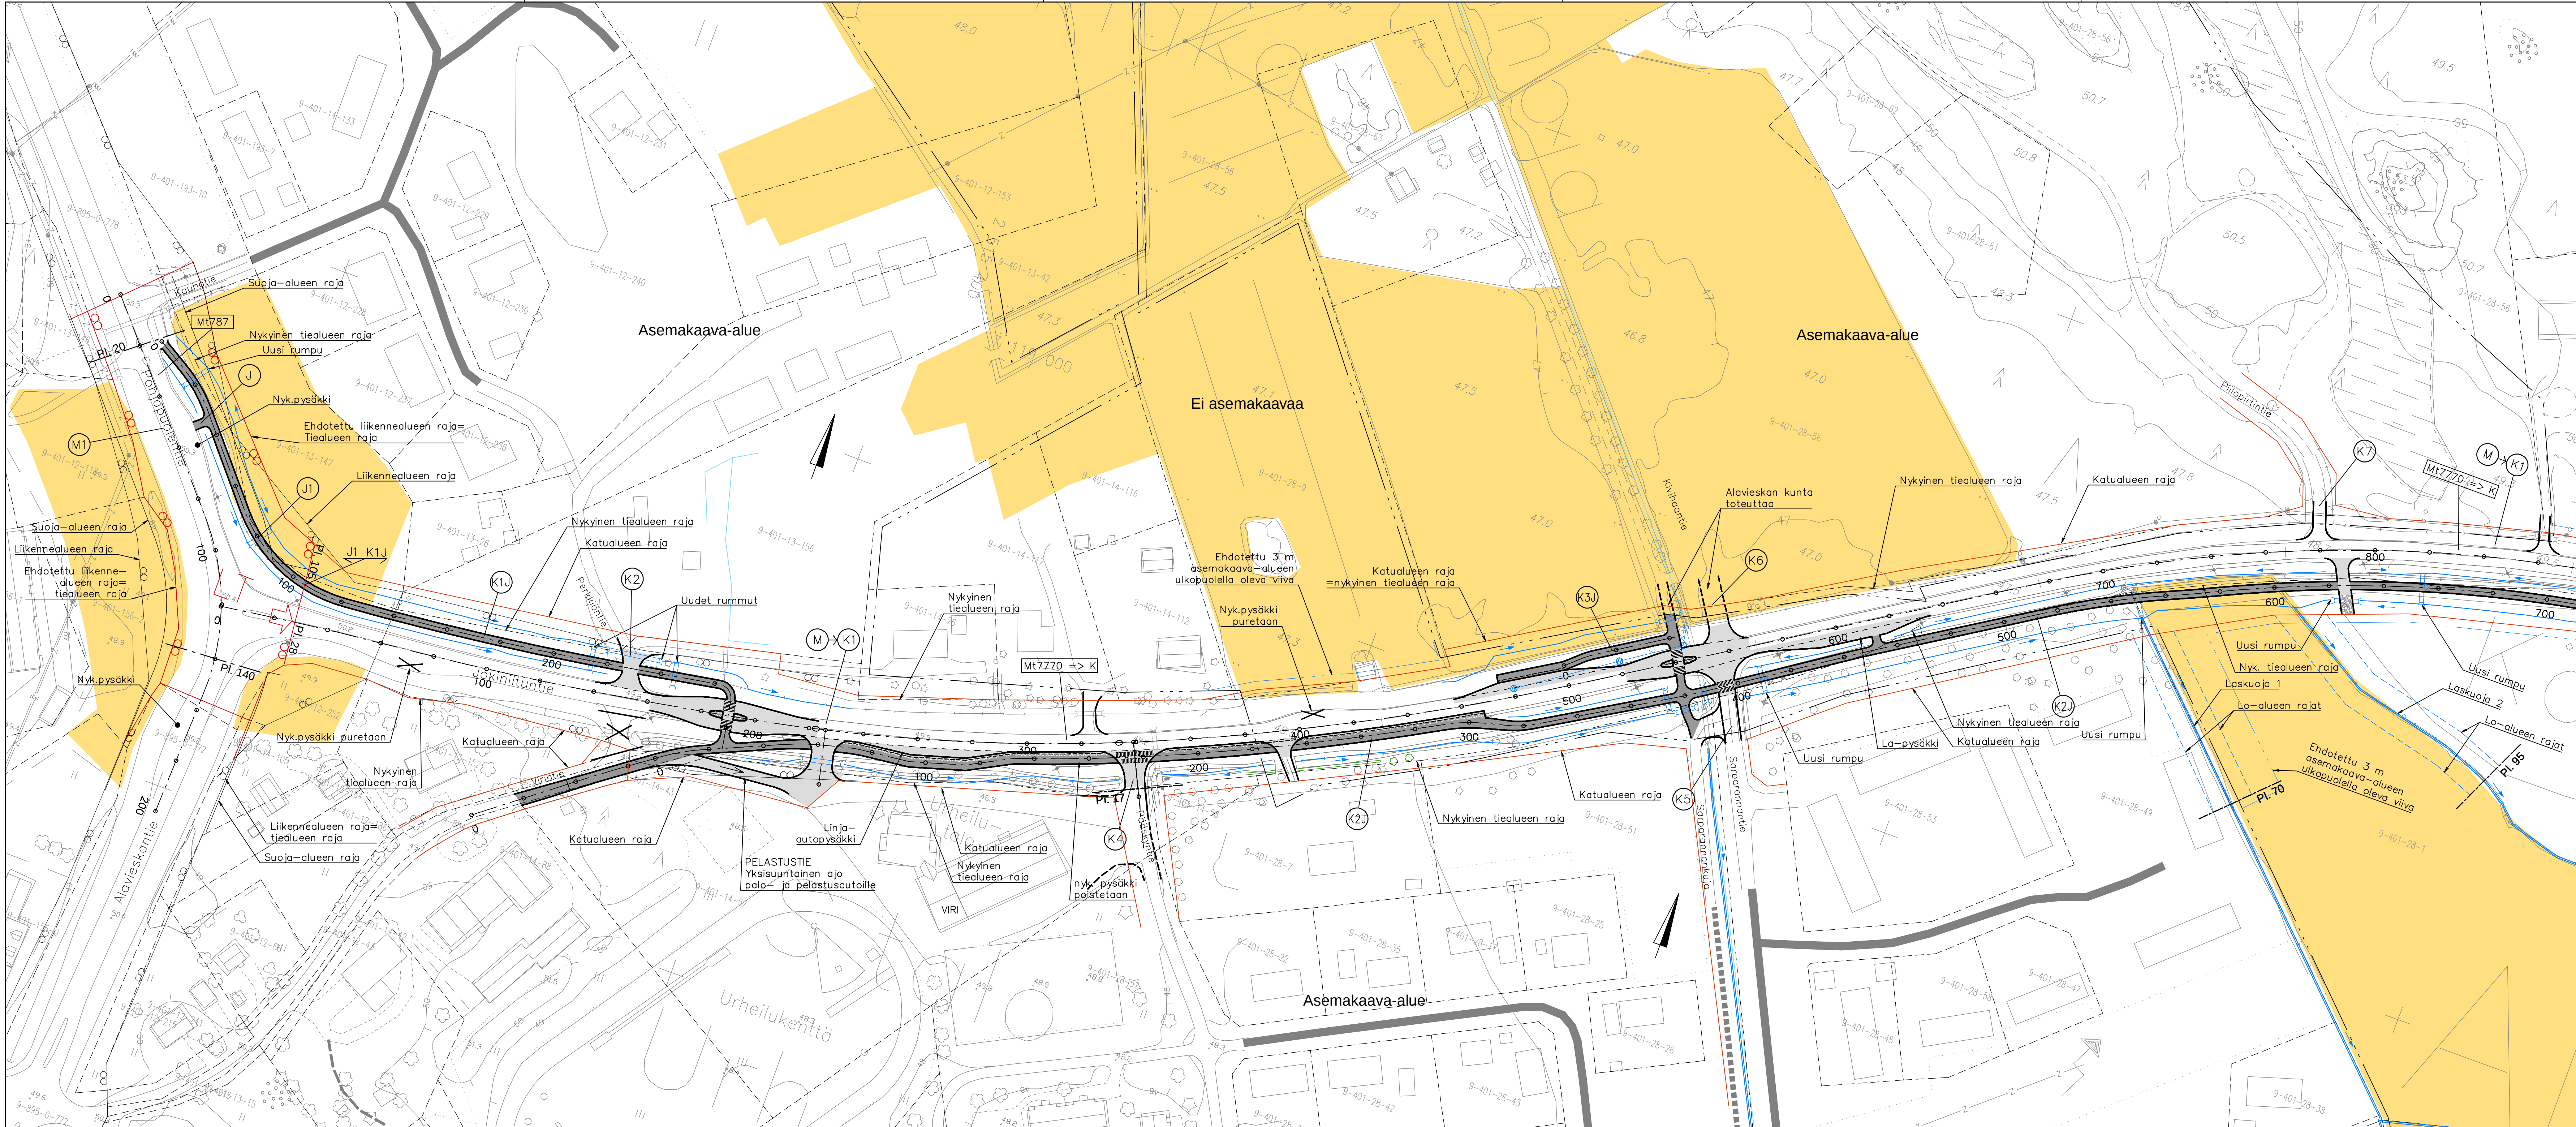

Asfaltti
Asfaltti jkpp
Sora
Betonikiveys

Merkki		Muutos		Pvm		Suunn.		Tark.	
						Koordinaattijärjestelmä ETRS-GK24		Korkeusjärjestelmä N2000	
Pvm 31.10.2024		Pvm 31.10.2024		Pvm 31.10.2024		Tietokantatunnus 7770/1/0...7770/1/1705		Suunnitelmatiedot	
Ari Kuotesaho		Tuomas Häggman		Toivo Kämäräinen		Suunnitelmatiedot		Mittakaava 1:1000	
				Teemu Mannila		Suunnitelmatiedot		Piiro T214-1	

Mt 787 (Pohjapolitie) ja mt 7770 (Jokiniittie) jalankulku- ja pyörätie välillä
Pohjapolitie-Someronkyläntie, Alavieska
Tiesuunnitelma
Suunnitelmatiedot J1/K1J, J2/K2J plv 0-700, K3J