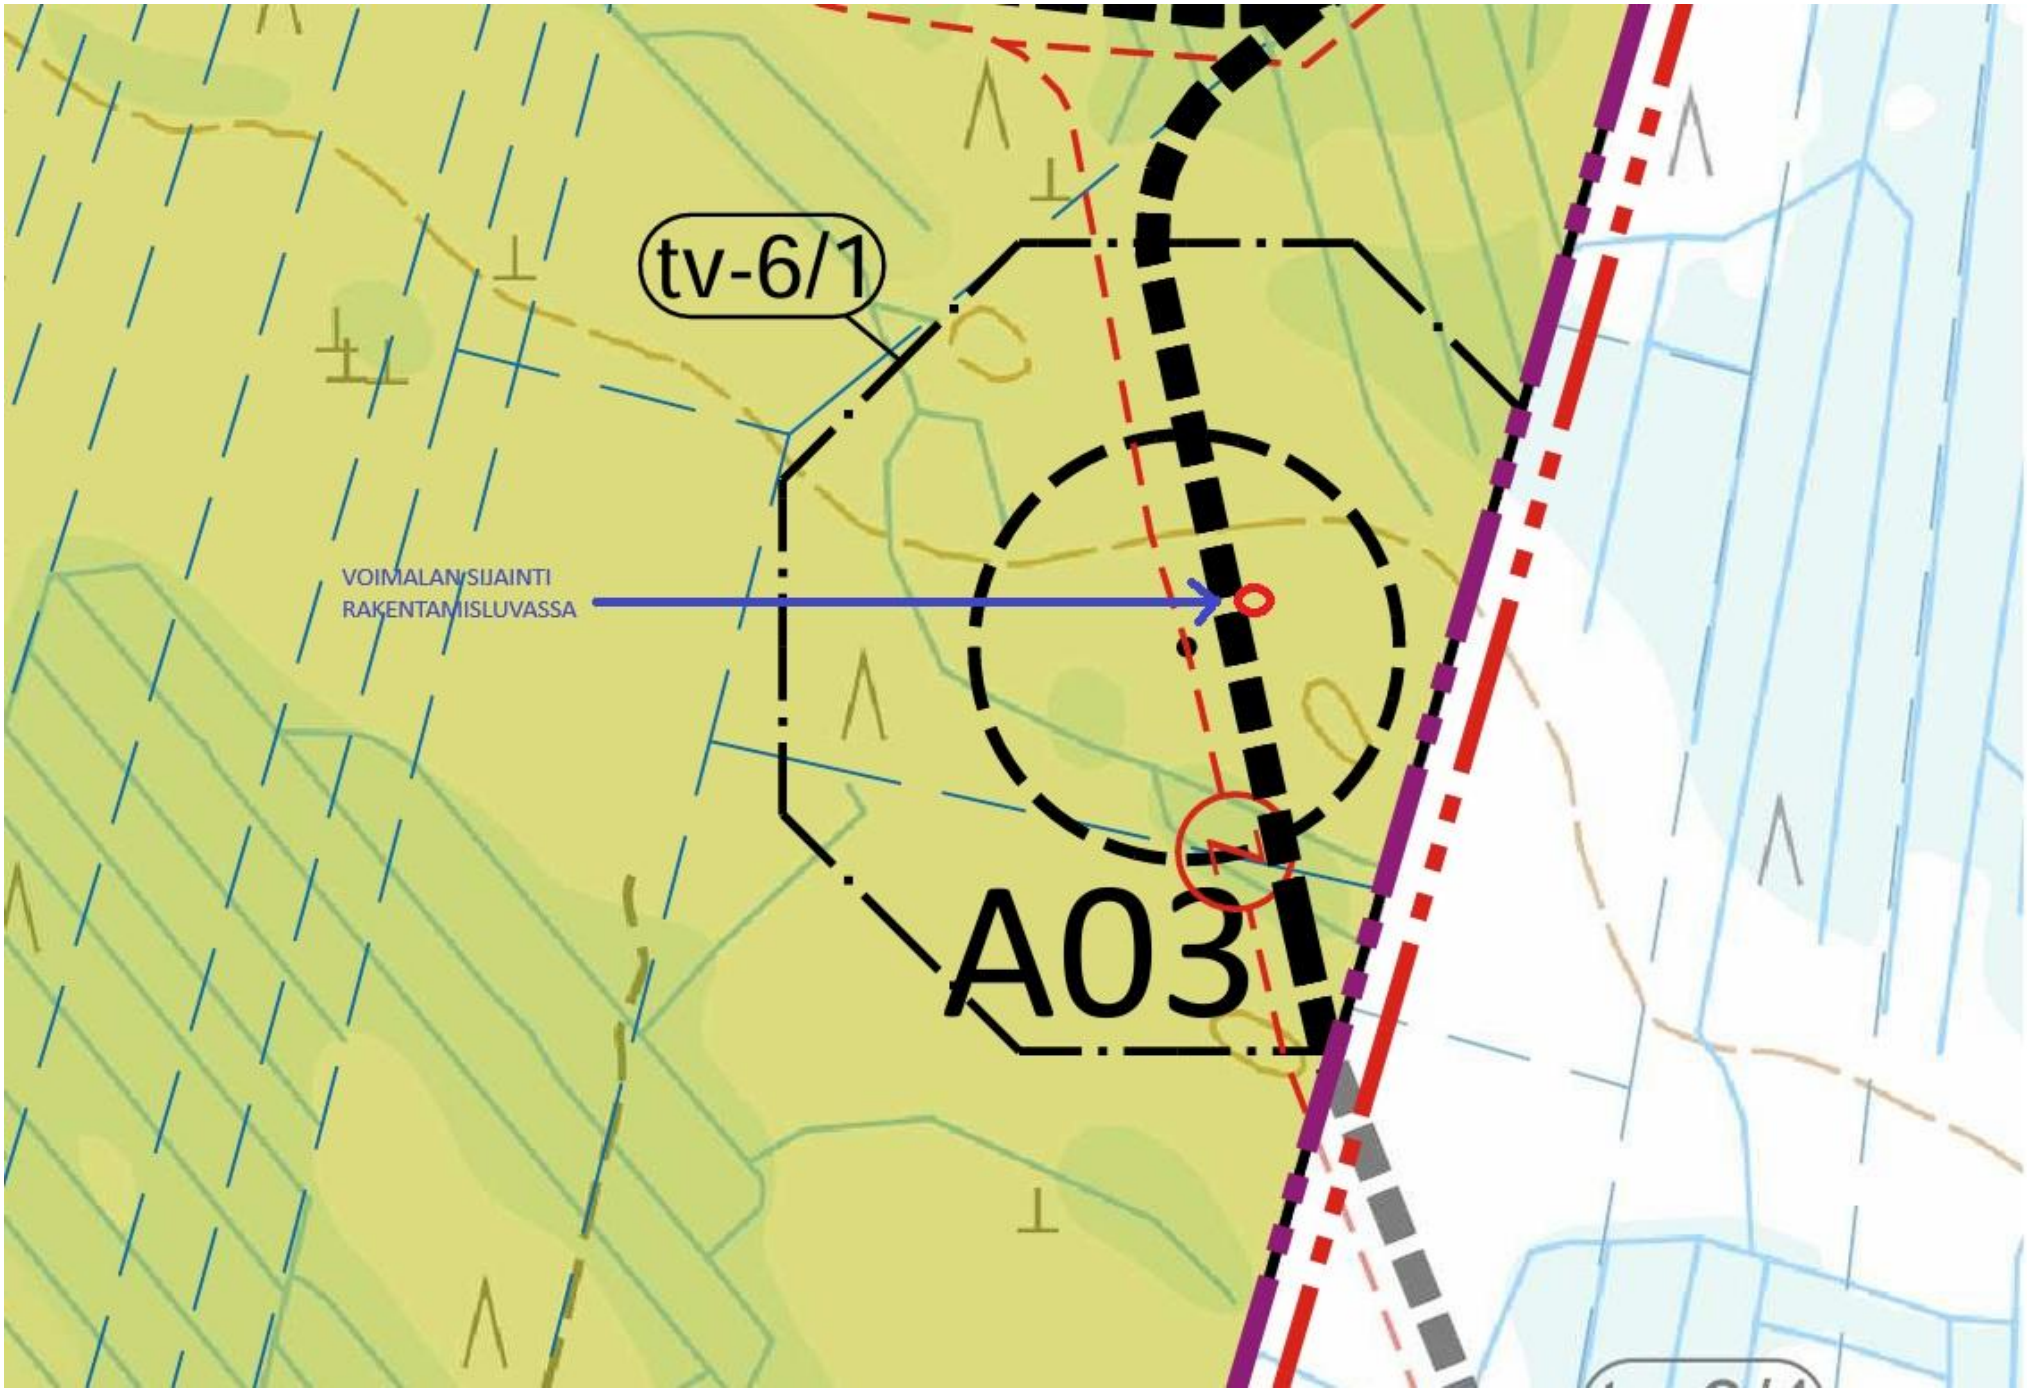
tv-6/1
VOIMALAN SIJAINTI
RAKENTAMISLUVASSA
A03

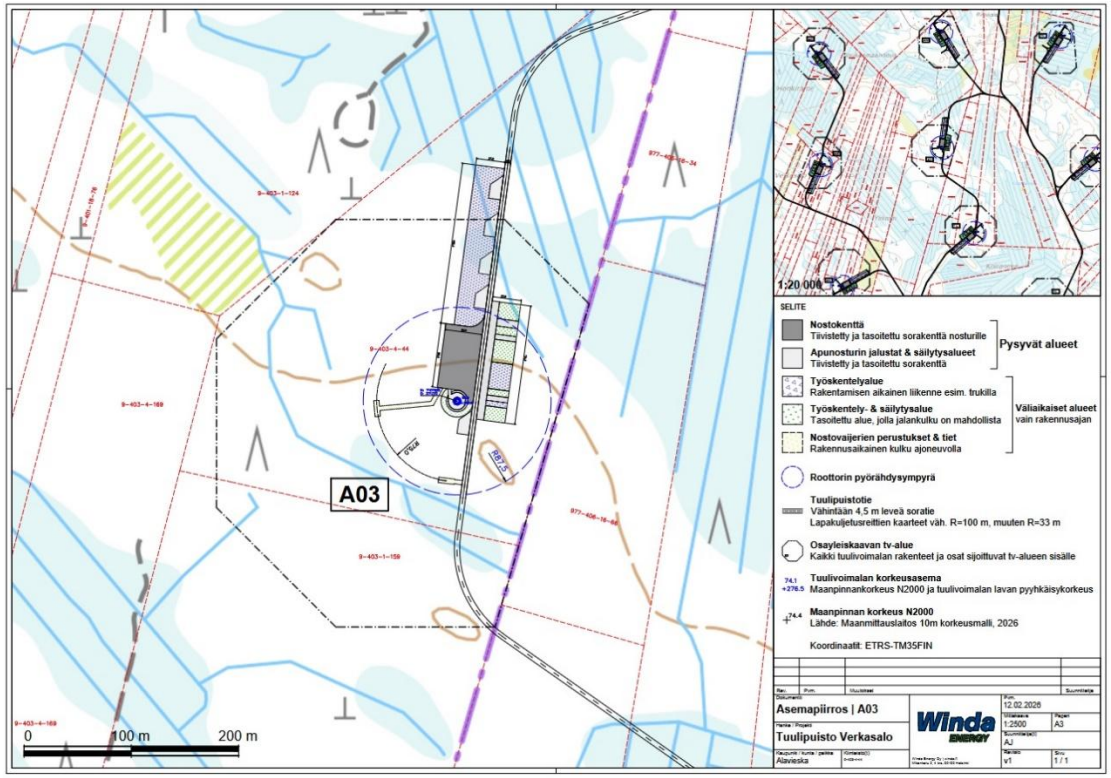

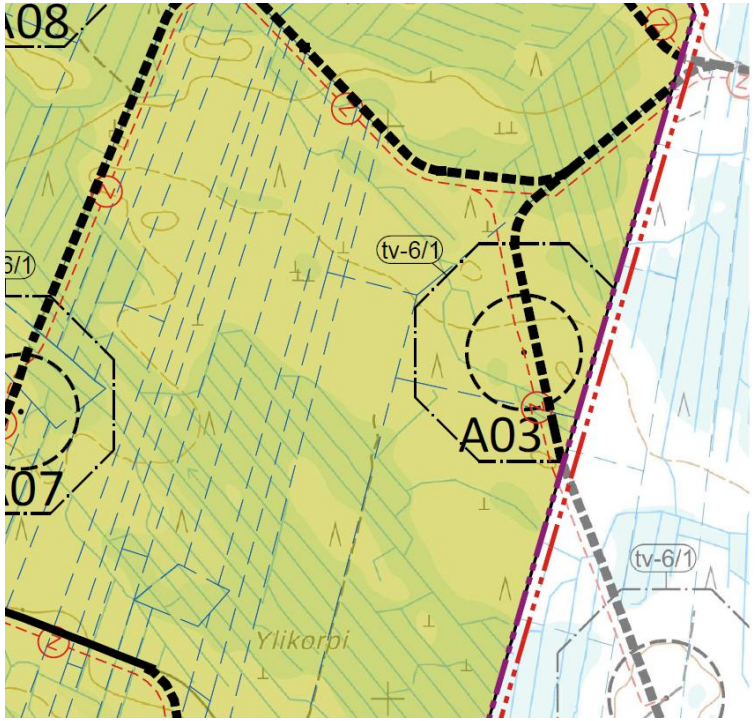

sm-1 2.

sm-1 3.

MUINAISJÄÄN

Muinaismuistol
peittäminen, m
nojalla kielletty
alueellisen vas

1. Irrilänräme,
2. Jussila 2, 10
3. Sauvolanrär

kp 4.

MUU KULTTU

Alueella olevat
kohdetta koske
(Pohjois-Pohja

1. Jussila 1, 10
4. Kurjalankalli

VIHERYHTEY

Viheryhteys on
alueen ja sen l

VIRKISTYS-/M

OHJEELLINEN

OHJEELLINEN